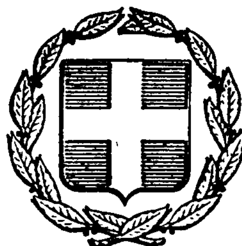


ΕΦΗΜΕΡΙΣ ΤΗΣ ΚΥΒΕΡΝΗΣΕΩΣ
ΤΗΣ ΕΛΛΗΝΙΚΗΣ ΔΗΜΟΚΡΑΤΙΑΣ

ΕΝ ΑΘΗΝΑΙΣ ΤΗ, 2 ΣΕΠΤΕΜΒΡΙΟΥ 1980 | ΤΕΥΧΟΣ ΤΕΤΑΡΤΟΝ | ΑΡΙΘΜΟΣ ΦΥΛΛΟΥ 486

ΠΕΡΙΕΧΟΜΕΝΑ

ΠΟΛΕΟΔΟΜΙΑ

ΑΠΟΦΑΣΕΙΣ

ΑΝΑΚΟΙΝΩΣΕΙΣ

ΠΟΛΕΟΔΟΜΙΑ

ΑΠΟΦΑΣΕΙΣ

Ἀριθ. ΧΟΠ. 1389 (1)

Περὶ ἐγκρίσεως προτεινομένης τροποποιήσεως τοῦ ρυμοτομικοῦ σχεδίου πόλεως Λεβαδείας στὴν πινακίδα 28 «Παλαιὸ» μεταξὺ τῶν ὁδῶν Ε. Βενιζέλου καὶ Κορύνης, Ν. Βοιωτίας.

Ο ΝΟΜΑΡΧΗΣ ΒΟΙΩΤΙΑΣ

Ἔχοντας ὑπόψη:

1. Τὶς διατάξεις τοῦ Α.Ν. 314/1968 «περὶ παροχῆς στὸν Ὑπουργὸ Βορείου Ἑλλάδος καὶ στοὺς Νομάρχας ἁρμοδιοτήτων ἐπὶ θεμάτων ἐγκρίσεως ἐπεκτάσεως ἢ τροποποιήσεως σχεδίων Πόλεων καὶ Κωμῶν, ὅπως αὐτὲς τροποποιήθηκαν καὶ συμπληρώθηκαν μὲ τὸ Ν.Δ. 1018/1971 (ΦΕΚ 220Α/1971).

2. Τὶς διατάξεις τοῦ ἀπὸ 17.7.1923 Ν.Δ. «περὶ σχεδίων Πόλεων», ὅπως μεταγενέστερα τροποποιήθηκαν καὶ συμπληρώθηκαν.

3. Τὶς διατάξεις τοῦ ἄρθρου 21 τοῦ Ν.Δ. τῆς 3.4.1929 «περὶ ΓΟΚ» (ΦΕΚ 115Α/22.4.1929) ποὺ διατηρήθηκαν μὲ τὸ ἄρθρο 128 τοῦ Ν.Δ. 8/73 «περὶ ΓΟΚ».

4. Τὶς Ε. 123/15/4.1.1961, Ε. 4546/551/28.3.75, Γ. 30237/4966/8.10.79 Ἐγκυκλίους τῆς Ὑπηρεσίας Οἰκισμοῦ τοῦ Υ.Δ.Ε..

Βλέποντας καί:

1. Τὸ Β.Δ. ἀπὸ 18.2.1954 (ΦΕΚ 35/3.3.54) μὲ τὸ ὁποῖο ἐγκρίθηκε τὸ ρυμοτομικὸ σχέδιο τῆς Πόλεως Λεβαδείας, καθὼς καὶ τὸ Β.Δ. ἀπὸ 30.10.71 (ΦΕΚ 269/16.11.71) περὶ τροποποιήσεως καὶ ἐπεκτάσεως τοῦ σχεδίου Πόλεως Λεβαδείας.

2. Τὴν 45/3.3.1977 ἀπόφαση τοῦ Δημοτικοῦ Συμβουλίου τῆς Πόλεως Λεβαδείας, μὲ τὴν ὁποία προτείνεται ἡ τροποποίηση τοῦ ρυμοτομικοῦ σχεδίου Πόλεως Λεβαδείας στὴν πινακίδα 28 «Παλαιό».

3. Τὴν 811/18.6.80 εἰσήγηση τοῦ Προϊσταμένου Τ.Π. καὶ Π.Ε. πρὸς τὸ Νομαρχιακὸ Συμβούλιο Δημ. Ἔργων Ν. Βοιωτίας.

4. Τὴ σύμφωνη καὶ ὁμόφωνη γνωμοδότηση τοῦ Νομαρχιακοῦ Συμβουλίου Δημ. Ἔργων τῆς Νομαρχίας Βοιωτίας πρὸς τὴν εἰσήγηση τοῦ Προϊσταμένου τοῦ Τ.Π. καὶ Π.Ε. ποὺ διατυπώθηκε στὸ Πρακτικὸ 69 (Πράξη 4) τῆς 19.6.80, μὲ τὴν ὁποία ἐγκρίνεται ἡ προτεινόμενη τροποποίηση γιὰ τοὺς ἑξῆς λόγους:

α) Μὲ τὸ 1304/17.5.79 ἔγγραφό της ἡ Γενικὴ Ἐπιθεώρηση Μέσης Ἐκπαιδεύσεως καὶ μὲ τὸ 1378/8.8.79 ἔγγραφο τὸ Νομαρχιακὸ Ταμεῖο Λεβαδείας μᾶς ἔκανε γνωστὸ ὅτι δὲν ὑπάρχει ἀνάγκη διατηρήσεως τοῦ ἐν λόγῳ χώρου σὰν Σχολικοῦ γιατὶ τὸ διδακτήριο τοῦ Γυμνασίου—Λυκείου Θηλέων Λεβαδείας ποὺ θὰ ἀνεγειρόταν σ' αὐτὸ τὸ χῶρο ἔχει ἤδη θεμελιωθεῖ σ' ἄλλο χῶρο.


β) Ὁ ἐν λόγῳ χῶρος ἀφ' ἑνὸς δὲν ἐπαρκεῖ γιὰ χῶρος Γυμνασίου ἢ γενικὰ κοινόχρηστος χῶρος καὶ ἀφ' ἑτέρου ἔχει οἰκοδομηθεῖ κατὰ τὸ ἥμισυ καὶ ὅπως μᾶς γνώρισε στὸ 1378/8.8.89 ἔγγραφό του τὸ Νομ. Ταμεῖο Λεβαδείας δὲν προτίθεται νὰ τὸν ἀποζημιώσει, ἀποφασίζουμε:

1. Ἐγκρίνουμε τὴν προτεινόμενη τροποποίηση τοῦ ρυμοτομικοῦ σχεδίου Πόλεως Λεβαδείας στὴν πινακίδα 28 «Παλαιό», ὅπως φαίνεται στὸ συνημμένο τοπογραφικὸ διάγραμμα τῆς Ἀρχ/νος Μηχ. Ἄννας Ψωμᾶ, γιὰ τοὺς λόγους ποὺ ἀναφέρονται στὸ σκεπτικὸ τῆς παρούσης ἀποφάσεως.

2. Ἡ ἀπόφαση αὐτή, μαζὶ μὲ τὸ Τοπ/κὸ διάγραμμα ποὺ τὴ συνοδεύει, νὰ δημοσιευθεῖ στὴν Ἐφημερίδα τῆς Κυβερνήσεως.

Λεβάδεια, 8 Ἰουλίου 1980

Ὁ Νομάρχης
ΑΛΕΞΑΝΔΡΟΣ ΚΑΖΟΓΛΗΣ

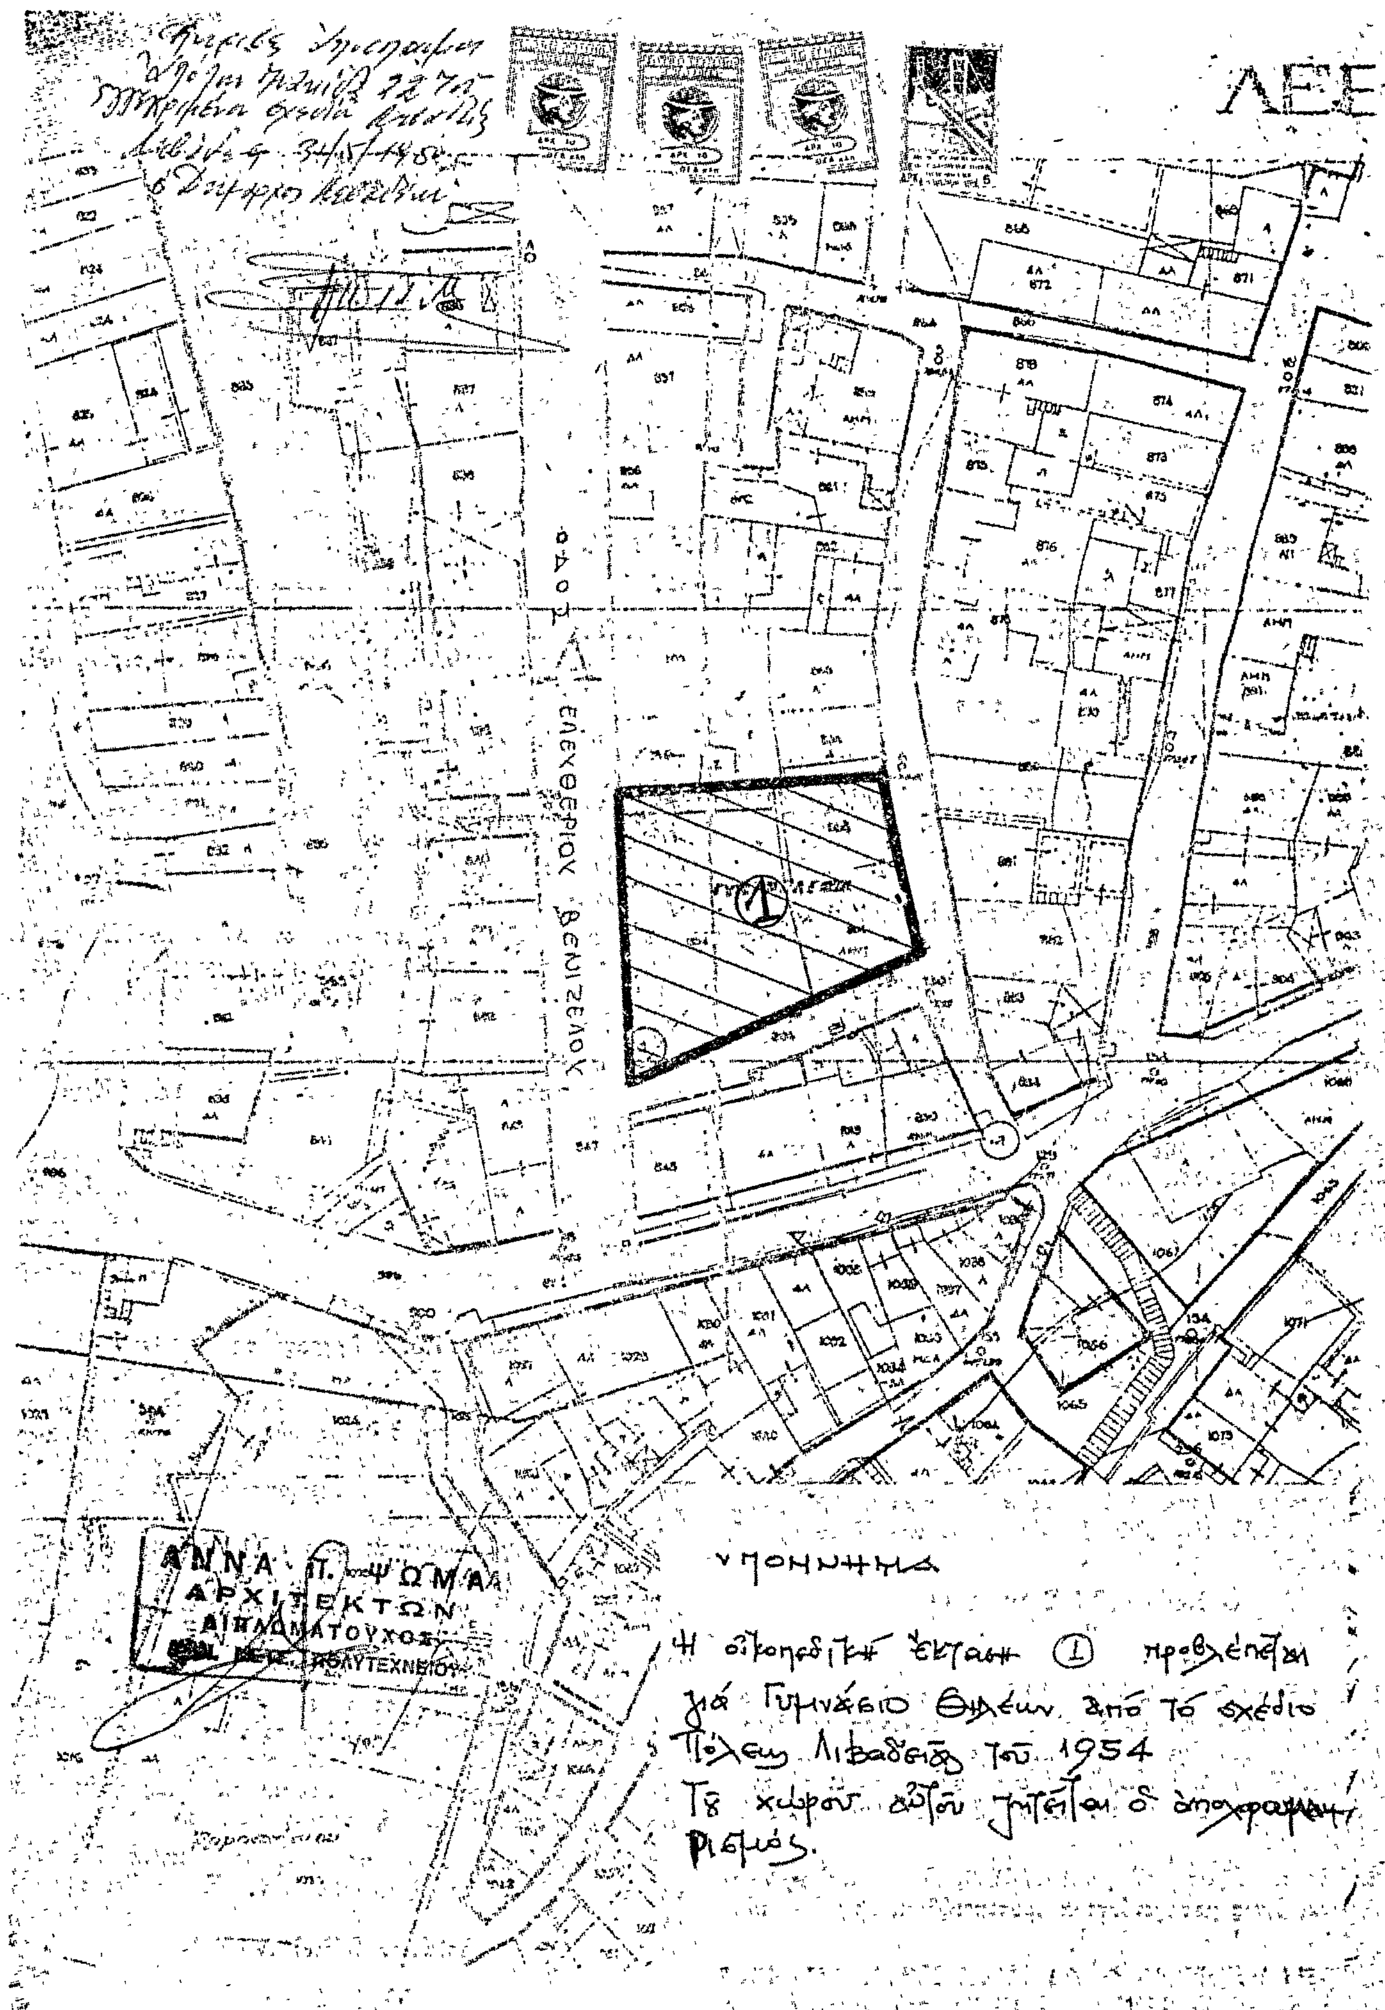
ΛΕΕ
ΟΔΟΣ
ΕΛΕΥΘΕΡΙΟΥ ΒΕΝΙΖΕΛΟΥ
ΑΝΝΑ Π. ΨΩΜΑ
ΑΡΧΙΤΕΚΤΩΝ
ΔΙΠΛΩΜΑΤΟΥΧΟΣ
ΠΟΛΥΤΕΧΝΕΙΟΥ
ΥΠΟΜΝΗΜΑ
Η οικοπεδική έκταση (1) προβλέπεται
γιά Γυμνάσιο Θηλέων από τό σχέδιο
Πόλεως Λιβαδείας τοῦ 1954
Τοῦ χώρου αὐτοῦ ζητεῖται ὁ ἀποχαρακτη-
ρισμός.

'Αριθ. 1773 (2)

Περὶ ἀναγνωρίσεως ὁδοῦ μπροστὰ στὶς ἰδιοκτησίες τῶν Εὐστ. Κακογιάννη καὶ Ν. Κυττέα, εἰς Δαύλεια, Νομοῦ Βοιωτίας; ὅτι ὑπάρχει πρὶν ἀπὸ τὸ 1923 καὶ χαρακτηρισμοῦ αὐτῆς ὡς διατηρητέας.

Ο ΝΟΜΑΡΧΗΣ ΒΟΙΩΤΙΑΣ

Σύμφωνα μέ:

1. Τὶς διατάξεις:

α) Τοῦ ἀπὸ 17.7.1923 Ν.Δ. «περὶ σχεδίων πόλεων, κωμῶν καὶ συνοικισμῶν τοῦ Κράτους καὶ ἀνεγέρσεως αὐτῶν».

β) Τοῦ Β.Δ. 712/1970, ὅπως τροποποιήθηκε μὲ τὰ 677/1971 καὶ 198/1972 Β.Δ.

γ) Τοῦ Ν. 3200/1955 «περὶ διοικητικῆς ἀποκεντρώσεως», ὅπως ἔχει συμπληρωθεῖ καὶ τροποποιηθεῖ μεταγενέστερα.

δ) Τὴν 847/21.7.80 γνωμοδότηση τοῦ Συμβουλίου Δημοσίων Ἔργων τῆς Νομαρχίας μας, ποὺ ἀναγνωρίζει τὴν ὁδὸ μπροστὰ ἀπὸ τὶς ἰδιοκτησίες τῶν Εὐστ. Κακογιάννη, Ν. Κυττέα, εἰς Δαύλεια ποὺ ὁρίζει τοὺς ὅρους δομήσεως.

2. Τὶς ἀπὸ 10.3.1980 αἰτήσεις τῶν: 1) Εὐσταθίου Κακογιάννη, 2) Κωνσταντίνου Δαλαρούγκα, 3) 'Αναστασίου Παπαρούντα.

3. Τοὺς ἀκόλουθους τίτλους ἰδιοκτησίας : Συμβόλαιο μὲ ἀριθ. 5218/1920, 1805/1964, 2630/1969 ἀπὸ τοὺς ὁποίους προκύπτει ὅτι ἡ ὑπόψη ὁδὸς ὑπάρχει πρὶν ἀπὸ τὸ 1923.

4. Τὸ τοπογραφικὸ σχεδιάγραμμα τοῦ Εὐστ. Αὐγέρη, Πολιτικοῦ Μηχανικοῦ.

5. Τὸ ἀπὸ 20/12—50 (ΦΕΚ 290 τ. Δ') ρυμοτομικὸ σχέδιο κωμοπόλεως Δαυλείας στὸ ὁποῖο φαίνεται ἡ ἐν λόγῳ ὁδός, ἀποφασίζουμε:


'Αναγνωρίζουμε ὅτι ἡ ὁδὸς μπροστὰ στὶς ἰδιοκτησίες τῶν Εὐστ. Κακογιάννη καὶ Ν. Κυττέα, ὑπάρχει νομίμως πρὶν ἀπὸ τὸ ἔτος 1923, καὶ τὴ χαρακτηρίζουμε ὡς διατηρητέα.

Ἡ ὁδὸς αὐτὴ φαίνεται στὸ τοπογραφικὸ σχεδιάγραμμα τοῦ Εὐστ. Αὐγέρη Πολιτικοῦ Μηχανικοῦ.


Ἡ ἀπόφαση αὐτὴ νὰ δημοσιευθεῖ στὴν 'Εφημερίδα τῆς Κυβερνήσεως.


Λεβάδεια, 28 'Ιουλίου 1980

Ὁ Νομάρχης
ΑΛΕΞΑΝΔΡΟΣ ΚΑΖΟΓΛΗΣ

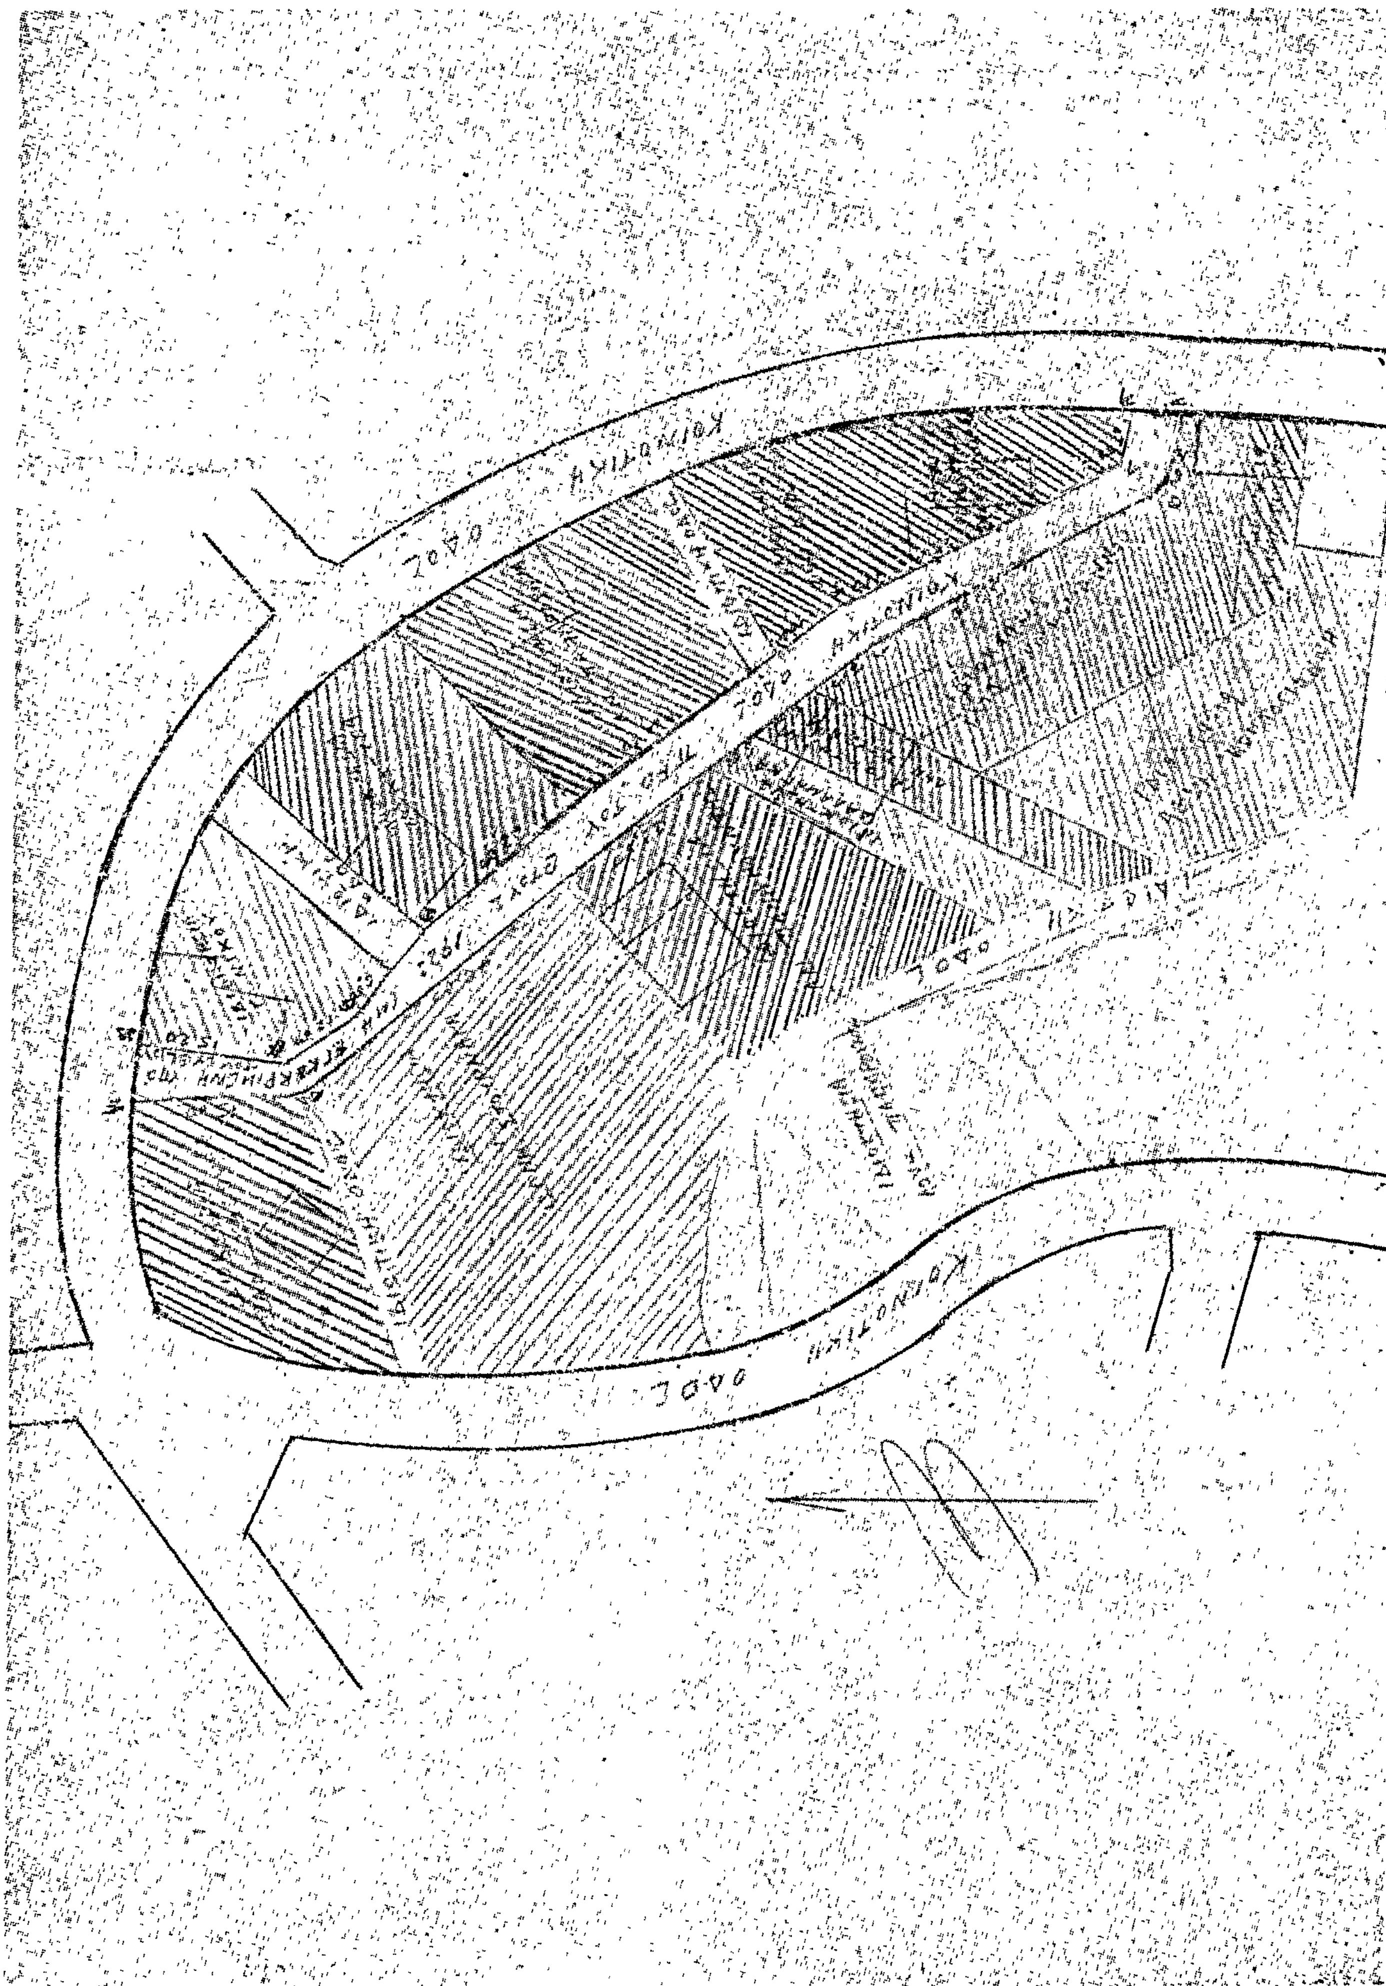




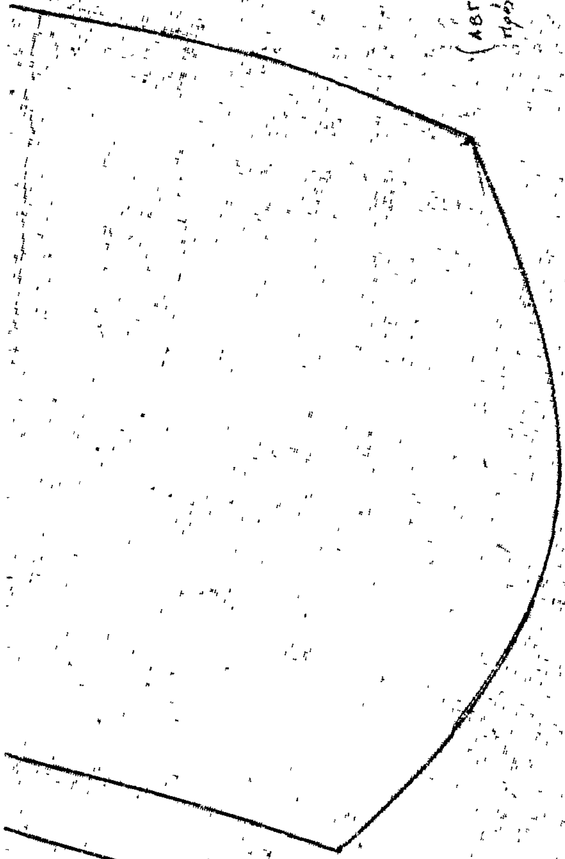

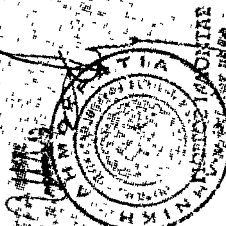



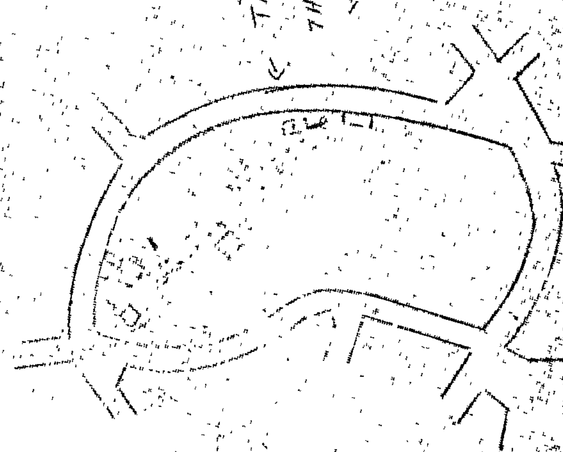

Λεβάδεια 28/7/80
ΤΟΠΟΓΡΑΦΙΚΟ ΔΙΑΓΡΑΜΜΑ (ΥΦΙΣΤΑΜΕΝΗ ΚΑΤΑΣΤΑΣΙΣ)
ΚΑ ΛΙΣΟΣ
ΛΕΒΑΔΕΙΑ ΜΑΡΤΙΟΣ
ΑΠΟΣΠΑΣΜΑ ΣΧΕΔΙΟΥ ΠΟΛΕΩΣ

Ἀριθ. 10731 (3)

Περὶ διατηρήσεως ὁδοῦ στὸ Ο.Τ. 121 τοῦ σχεδίου πόλεως Δήμου Σαμίων.

Ο ΝΟΜΑΡΧΗΣ ΣΑΜΟΥ


Ἔχοντας ὑπόψη:

1. Τὶς διατάξεις τοῦ Ν.Δ. τῆς 17.7.23 καὶ τοῦ Π.Δ. 690/48.
2. Τὸν Ν. 3200/55 «περὶ διοικητικῆς ἀποκεντρώσεως», σὲ συνδυασμὸ μὲ τὰ Ν.Δ. 532/70, Β.Δ. 712/70, Ν.Δ. 950/1971 καὶ 241/73.
3. Τὴν Λ 81177/20.9.67 κοινὴ ἀπόφαση (ἐγκ. Λ 239/1967) τοῦ Ἀντιπροέδρου τῆς Κυβερνήσεως καὶ Ὑπ. Οἰκονομικῶν, Ἐσωτερικῶν καὶ Δημοσίων Ἔργων «περὶ διατηρήσεως Συμβουλίων καὶ Ἐπιτροπῶν ἁρμοδιότητος ΥΠ.Δ.Ε. κλπ.».
4. Τὴ Α7/16/11/7.10.1970 κοινὴ ἀπόφαση τῶν Ὑπουργῶν Προεδρίας Κυβερνήσεως, Ἐσωτερικῶν καὶ Δημοσίων Ἔργων «περὶ ὀργανώσεως τῶν Περιφερειακῶν Ὑπηρεσιῶν τοῦ ΥΠ.Δ.Ε.».
5. Τὴ ΔΛ 9/1—652/22.12.1973 διαταγὴ τοῦ Πρωθυπουργοῦ «περὶ καταργήσεως τῶν Περιφερειακῶν Διευθύνσεων».
6. Τὸ Π.Δ. 910/10.10.1977 «περὶ Ὀργανισμοῦ τοῦ ΥΠ.Δ.Ε.».
7. Τὴν ἐγκύκλιο 34/Ε 10014/16.6.77 τῆς Διευθύνσεως Ε3/α Ὑπηρ. Οἰκισμοῦ.
8. Τὴ 59/80 ἀπόφαση Δημοτικοῦ Συμβουλίου Δήμου Σαμίων.
9. Τὴ γνώμη τοῦ Νομαρχιακοῦ Συμβουλίου Δημοσίων Ἔργων, ὅπως διατυπώθηκε στὸ πρακτικό του 10/30.6.1980 (θέμα 3ον), ἀποφασίζουμε:

Θεωροῦμε τὴν ὁδὸ ποὺ ὑπάρχει στὸ Ο.Τ. 121 τοῦ σχεδίου πόλεως Σάμου καὶ φαίνεται στὸ σχεδιάγραμμα ποὺ συνοδεύει τὴν παροῦσα ἀπόφαση ὑπὸ στοιχεῖα ΑΒΓΔΕΖ ὡς διατηρητέα, διότι ἂν καὶ δὲν προβλέπεται ἀπὸ τὸ σχέδιο πόλεως ἐξυπηρετεῖ ἰδιοκτησίες ποὺ δὲν μποροῦν μὲ τακτοποίηση νὰ ἀποκτήσουν πρόσωπο σὲ ἐγκεκριμένο δρόμο καὶ ἐπὶ πλέον προϋπάρχει τοῦ ἔτους 1923.

Σάμος, 11 Ἰουλίου 1980

Ὁ Νομάρχης
ΚΛ. ΦΙΛΙΠΠΑΚΗΣ

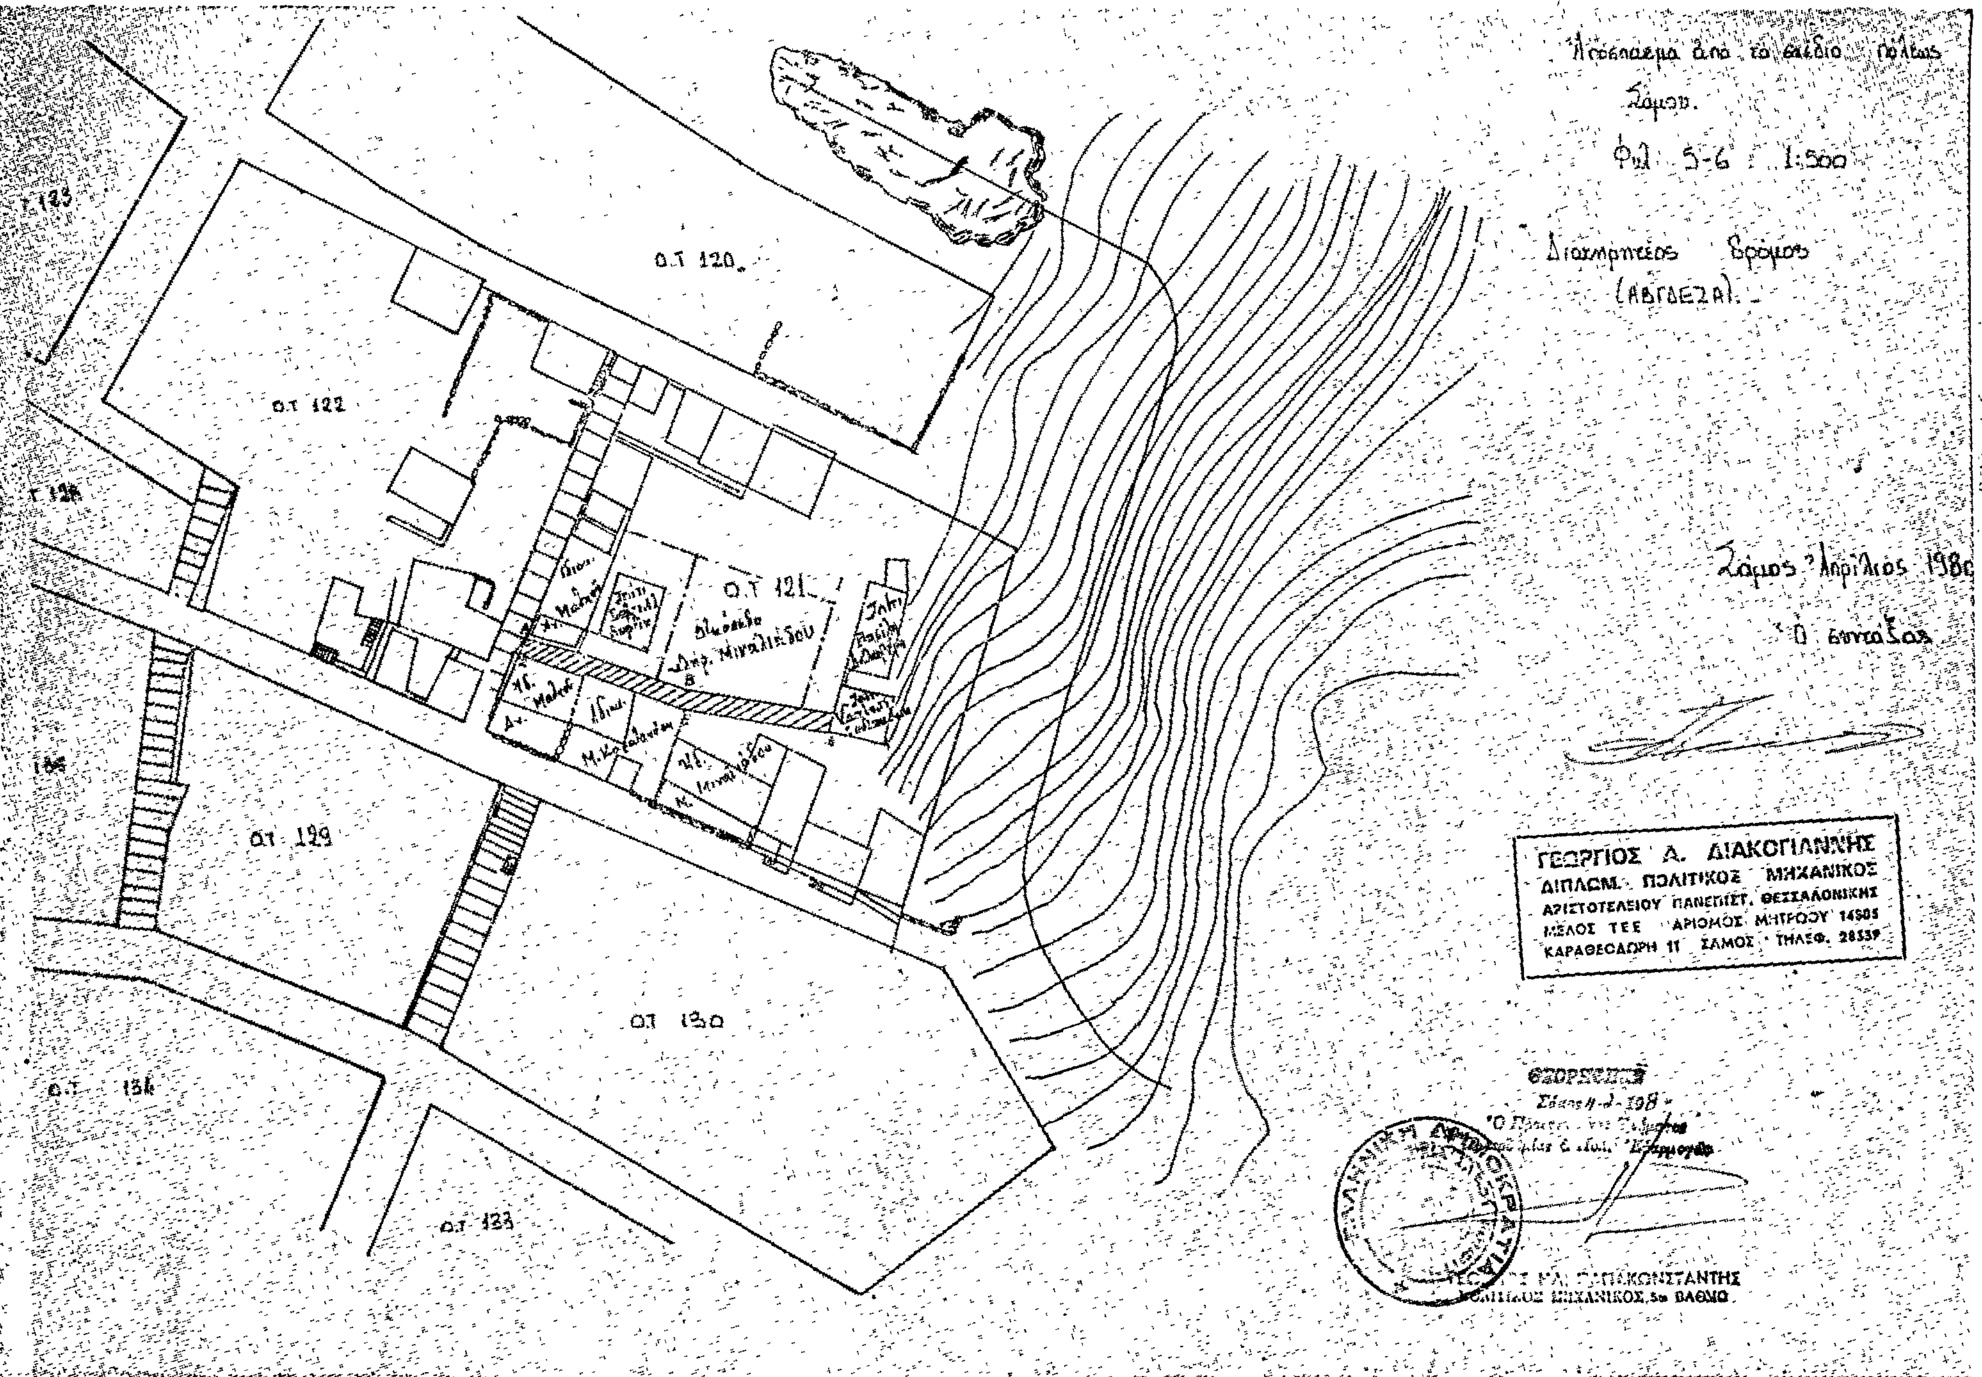
Απόσπασμα από το σχέδιο πόλεως Σάμου.
Φύλ 5-6 1:500
Διανοιγόμενος δρόμος (ΑΒΓΔΕΖΑ).
Ο.Τ 120
Ο.Τ 121
Ο.Τ 122
Ο.Τ 123
Ο.Τ 129
Ο.Τ 130
Ο.Τ 134
Σάμος 7 Απριλίου 1986
Ο Συντάξας
ΓΕΩΡΓΙΟΣ Α. ΔΙΑΚΟΓΙΑΝΝΗΣ
ΔΙΠΛΩΜ. ΠΟΛΙΤΙΚΟΣ ΜΗΧΑΝΙΚΟΣ
ΑΡΙΣΤΟΤΕΛΕΙΟΥ ΠΑΝΕΠΙΣΤ. ΘΕΣΣΑΛΟΝΙΚΗΣ
ΜΕΛΟΣ ΤΕΕ ΑΡΙΘΜΟΣ ΜΗΤΡΩΟΥ 14505
ΚΑΡΑΘΕΟΔΩΡΗ 11 ΣΑΜΟΣ ΤΗΛΕΦ. 28539
ΘΕΩΡΗΘΗΚΕ
ΠΟΛΙΤΙΚΟΣ ΜΗΧΑΝΙΚΟΣ 5ο ΒΑΘΜΟ

ΑΝΑΚΟΙΝΩΣΕΙΣ

Ἀριθ. ΟΙΚ. 23205 (4)

Περὶ εἰδοποιήσεως τῆς παρακαταθέσεως ἀποζημιώσεως ἀκινήτων ρυμοτομουμένων κατὰ τὴν ἐφαρμογὴ τοῦ ρυμοτομικοῦ σχεδίου πόλεως Χανίων Κρήτης ἐπὶ τῆς ὁδοῦ Φούμηδων.

Ο ΥΠΟΥΡΓΟΣ ΧΩΡΟΤΑΞΙΑΣ, ΟΙΚΙΣΜΟΥ ΚΑΙ ΠΕΡΙΒΑΛΛΟΝΤΟΣ

Ἔχοντας ὑπόψη:

1. Τὶς διατάξεις τοῦ ἀπὸ 17.7.1923 Ν. Δ/τος «περὶ σχεδίων πόλεων, κωμῶν κλπ.».
2. Τὶς διατάξεις τοῦ Ν.Δ. 797/71 «περὶ ἀναγκαστικῶν ἀπαλλοτριώσεων».
3. Τὶς διατάξεις τοῦ Ν. 1032/80 «περὶ συστάσεως τοῦ Ὑπουργείου Χωροταξίας, Οἰκισμοῦ καὶ Περιβάλλοντος», γνωστοποιοῦμε:

Στοὺς ἰδιοκτῆτες ἀκινήτων τῆς ὁδοῦ Φούμηδων, ποὺ ρυμοτομοῦνται κατὰ τὴν ἐφαρμογὴ τοῦ ρυμοτομικοῦ σχεδίου Χανίων Κρήτης καὶ σύμφωνα μὲ τὴν 1/1975 πράξη ἀναλογισμοῦ Δ.Τ.Υ. Ν. Χανίων — Κρήτης, καθὼς καὶ σὲ τυχὸν ἐνυπόθηκους δανειστὲς ἐπὶ τῶν ἀκινήτων τούτων ὅτι ἡ ἀποζημίωση, ποὺ καθορίστηκε σύμφωνα μὲ τὴν ὑπ' ἀριθ. 8/80 ἀπόφαση τοῦ Μονομελοῦς Πρωτοδικείου Χανίων γιὰ τὴν ἀπαλλοτρίωση τῶν ἀκινήτων, ἔχει κατατεθεῖ στὸ Ταμεῖο Παρακαταθηκῶν καὶ Δανείω ὑπὲρ τῶν κατωτέρω ἰδιοκτητῶν:

1. Χαμουρίκου Μιχ.
2. Καρυδιώτου Αἰκ.
3. Ροδουσάκη Αἰκ.
4. Λιμογιάννη Ἰωάν.
5. Τζαμουδόλη Κων.
6. Χατζηαναστασίου Μ.
7. Τσαλίκη Μιχαήλ, καὶ γιὰ συνολικὸ ποσὸ 4.075.625 δραχμῶν.

Σχετικὰ μὲ τὴν κατάθεση αὐτὴ ἔχει ἐκδοθεῖ τὸ ὑπ' ἀριθ. 592218/24.6.80 ἰσόποσο γραμμάτιο τοῦ Ταμείου Παρακαταθηκῶν καὶ Δανείων.

Ἡ ἀνακοίνωση αὐτὴ νὰ δημοσιευθεῖ στὴν Ἐφημερίδα τῆς Κυβερνήσεως.

Ἀθῆναι, 9 Αὐγούστου 1980

Μὲ ἐντολὴ Ὑπουργοῦ
Ὁ Διευθυντὴς κ.ἁ.α.
ΒΑΣ. ΓΡΥΛΛΗ

ΑΠΟ ΤΟ ΕΘΝΙΚΟ ΤΥΠΟΓΡΑΦΕΙΟ